


Grafisch plan - versie voorlopige vaststelling

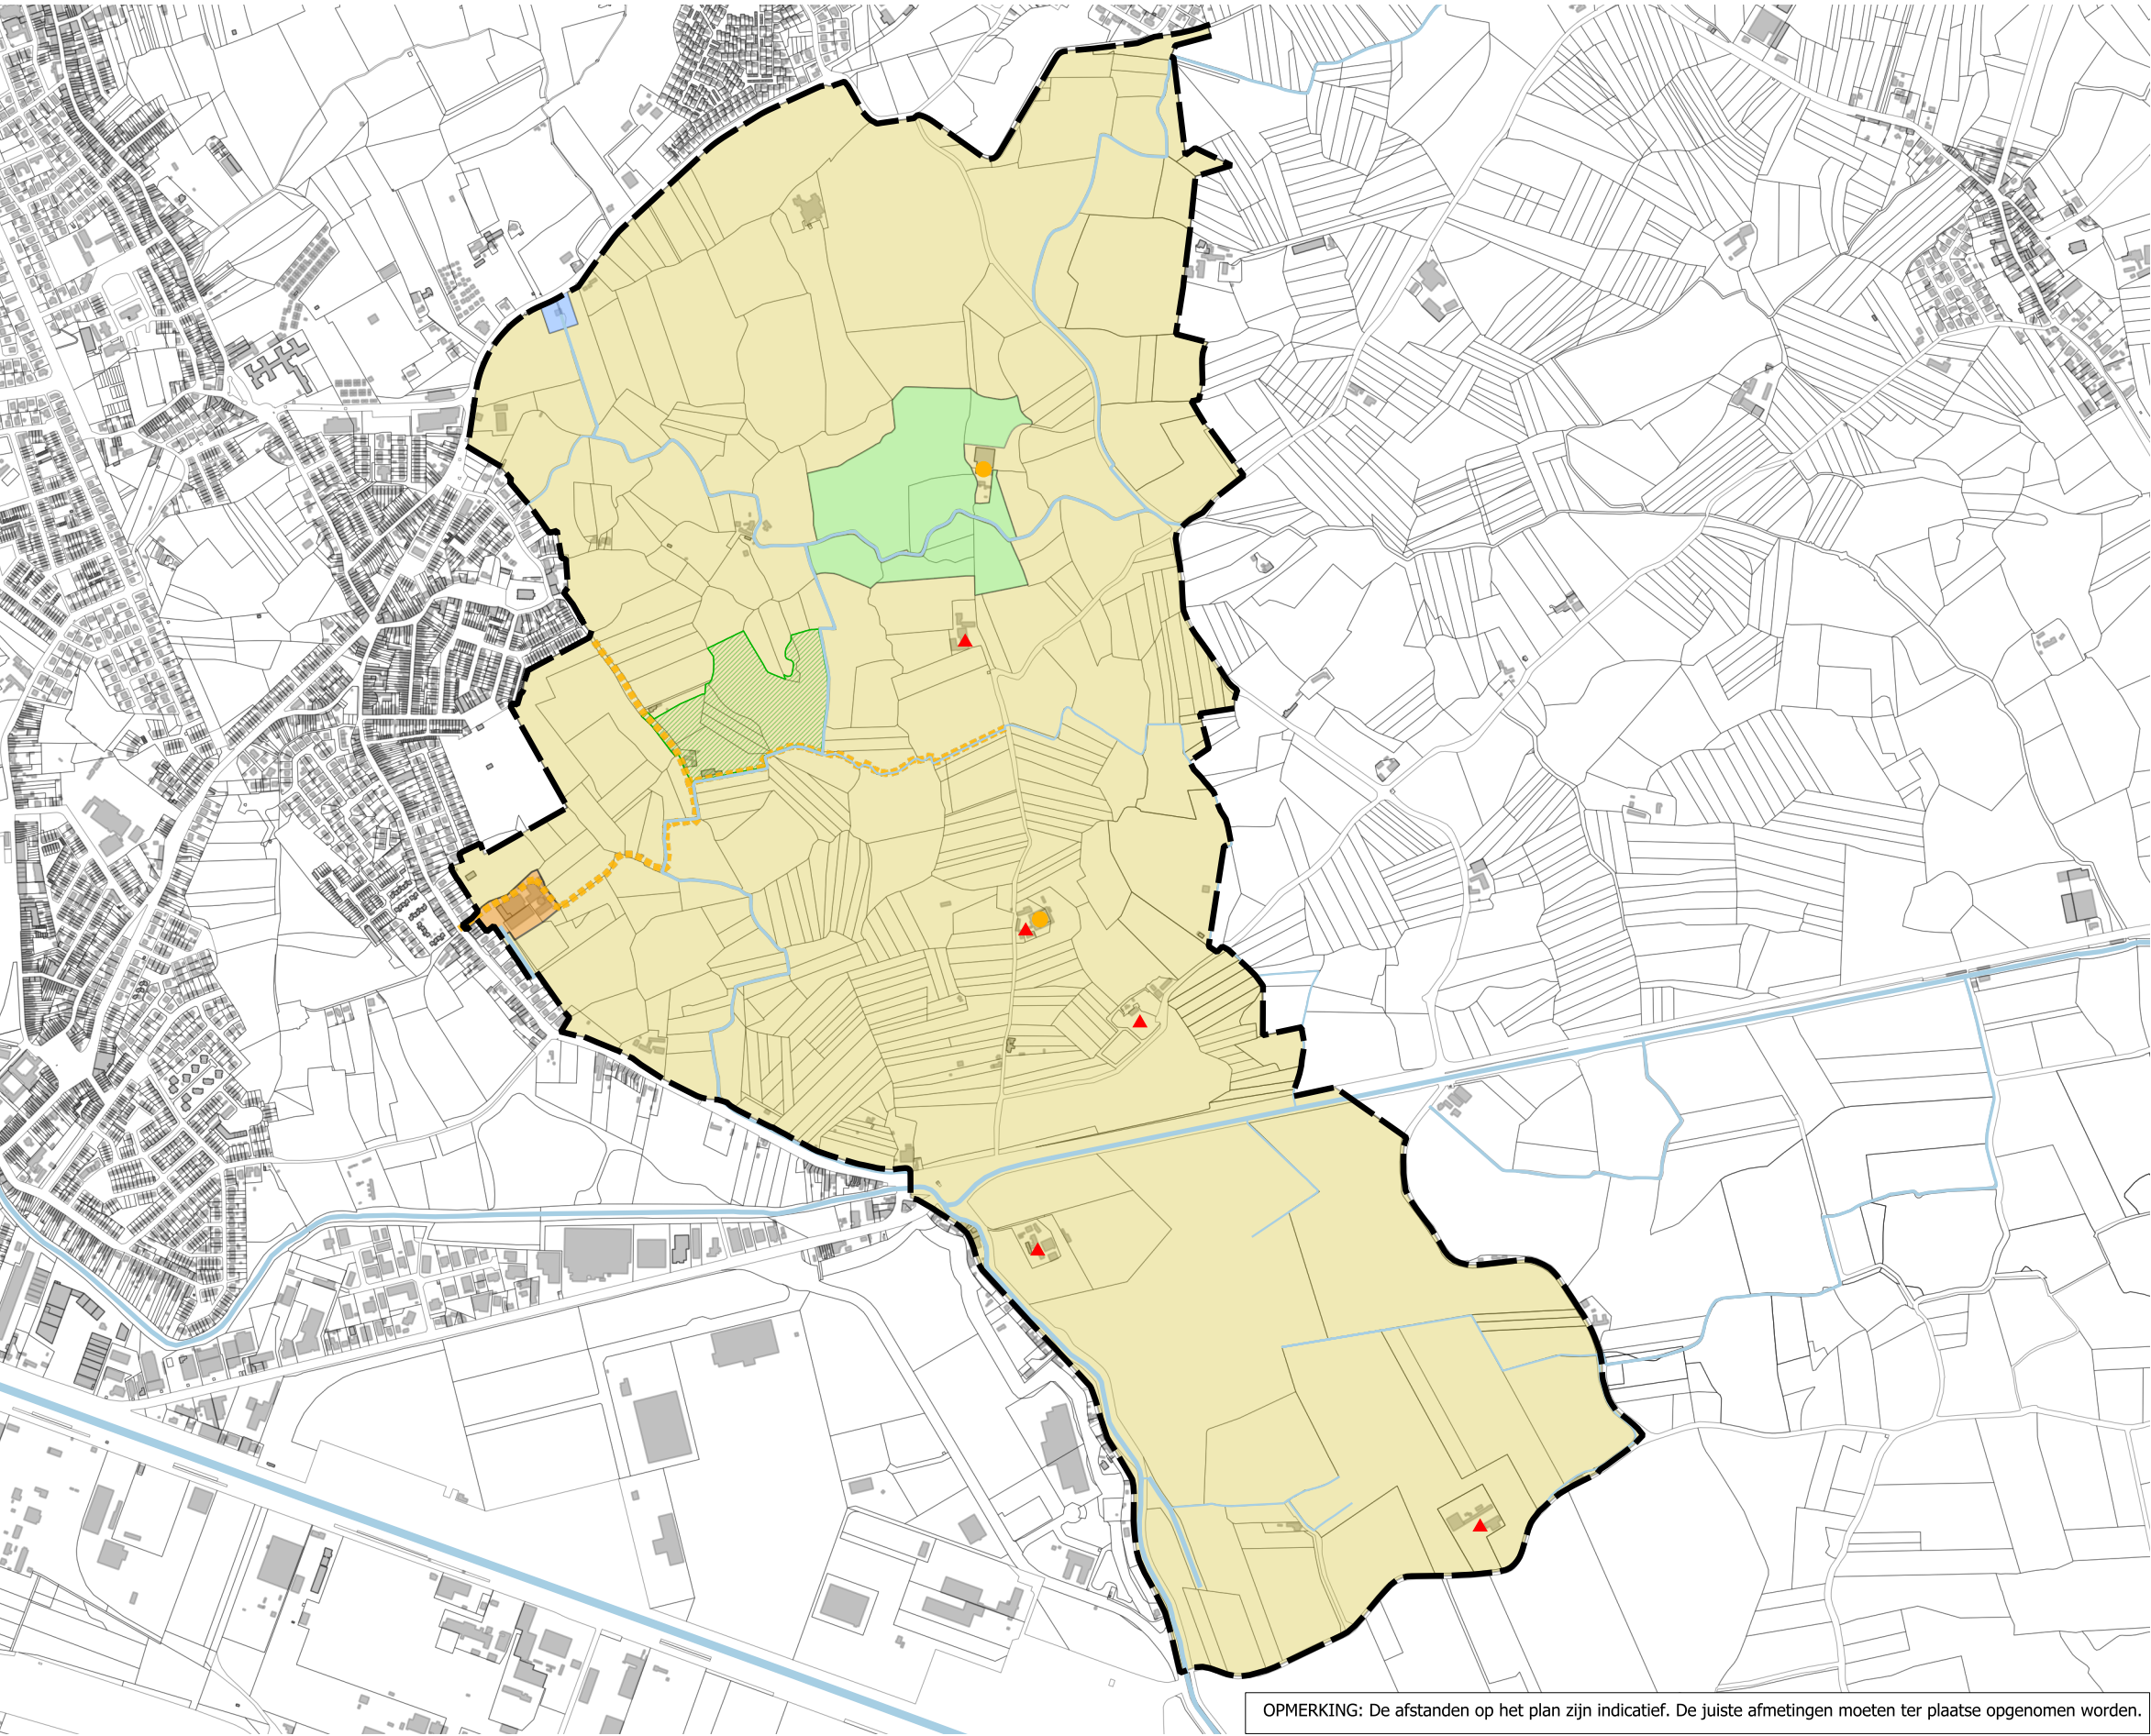

- Legende
- Plancontour RUP
 - Art. 1: Polderlandschap
 - Art. 1.1: Overdruk Jagerspad
 - Art. 2: Ecologisch waardevol agrarisch gebied
 - Art. 3: Zone voor manege
 - Art. 4: Gemeenschapsvoorzieningen
- Indicatieve aanduidingen:
- Art. 5: Recreatieve fietsroute
 - Art. 6: Paardenhouderij
 - Art. 7: Erfgoedsites
 - Art. 8: Waterlopen

Schaal: 1:15.000
0 250 500 m



OPMERKING: De afstanden op het plan zijn indicatief. De juiste afmetingen moeten ter plaatse opgenomen worden.